

Section : E

CR DE CASSAGNE-HAUT part. 1/2

Section E n°597

19

Chemin

Section
E
n°267

Chemins

Propriété de
Mme SOULARD Isabelle
Section E n°301

Propriété de
Mme SOULARD Isabelle
Section E n°300p
Partie conservée

Propriété de
Mme SOULARD Isabelle
Section E n°300p
Projet de cession —

Propriété de
M et Mme AUSTRUY
Michel et Isabelle
Section E n°299p
Projet de cession

COMMUNE DE GAVAUDUN
(M le Maire : M TEYSSEDOU Adrien)



Propriété de
M RAUZET
Nicolas
Section E
n°298

Le Géomètre-Expert



Mathieu BRIGNOL
Géomètre-Expert - Ingénieur ENSAIS

Place Léo Lagrange - 47500 FUMEL
Tél. : 05 53 40 80 40 ou 05 53 71 02 63
e-mail : fumel@pangeo-conseil.fr

PANGÉO CONSEIL
L'énergie de la juste mesure

SELARL de GEOMETRES-EXPERTS BUREAUX à FUMEL, VILLENEUVE-SUR-LOT, AGEN NERAC et PARIS



Date : Janvier 2022

Dossier n° 21.11.03

ECHELLE DE 1/250

Légende : © borne posée le 7 Décembre 2021


⊗ piquet planté le 7 Décembre 2021

indication de limite cadastrale


bord de route ou chemin

bordure de trottoir

PROPRIETE DE Mme SOULARD Isabelle

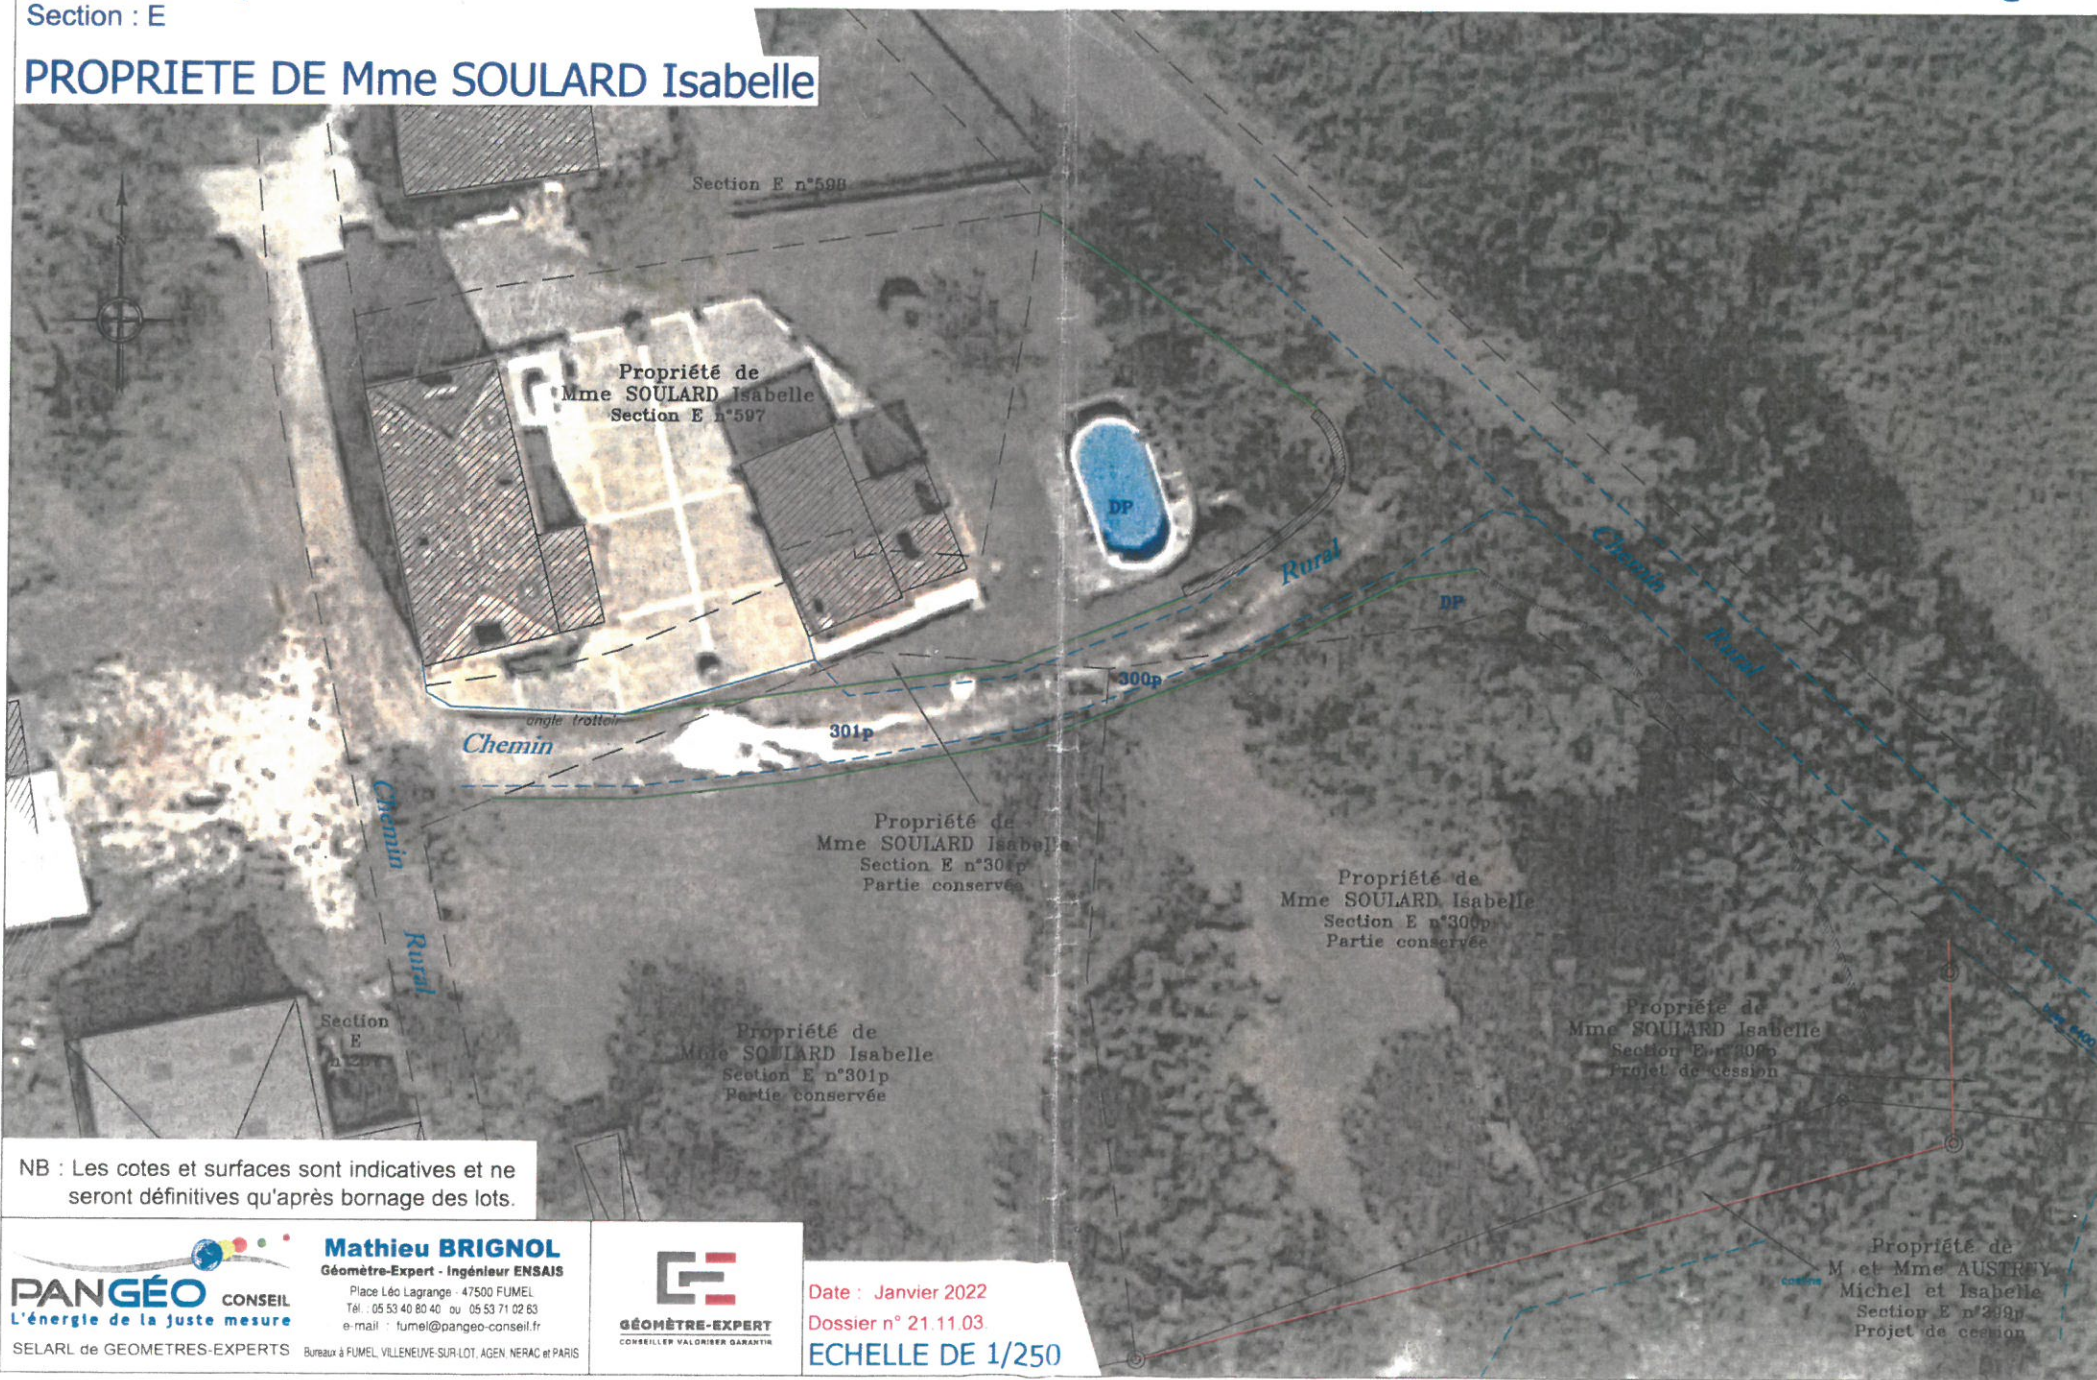

Présentation du projet de déviation du
CR DE CASSAGNE-HAUT part. 2/2

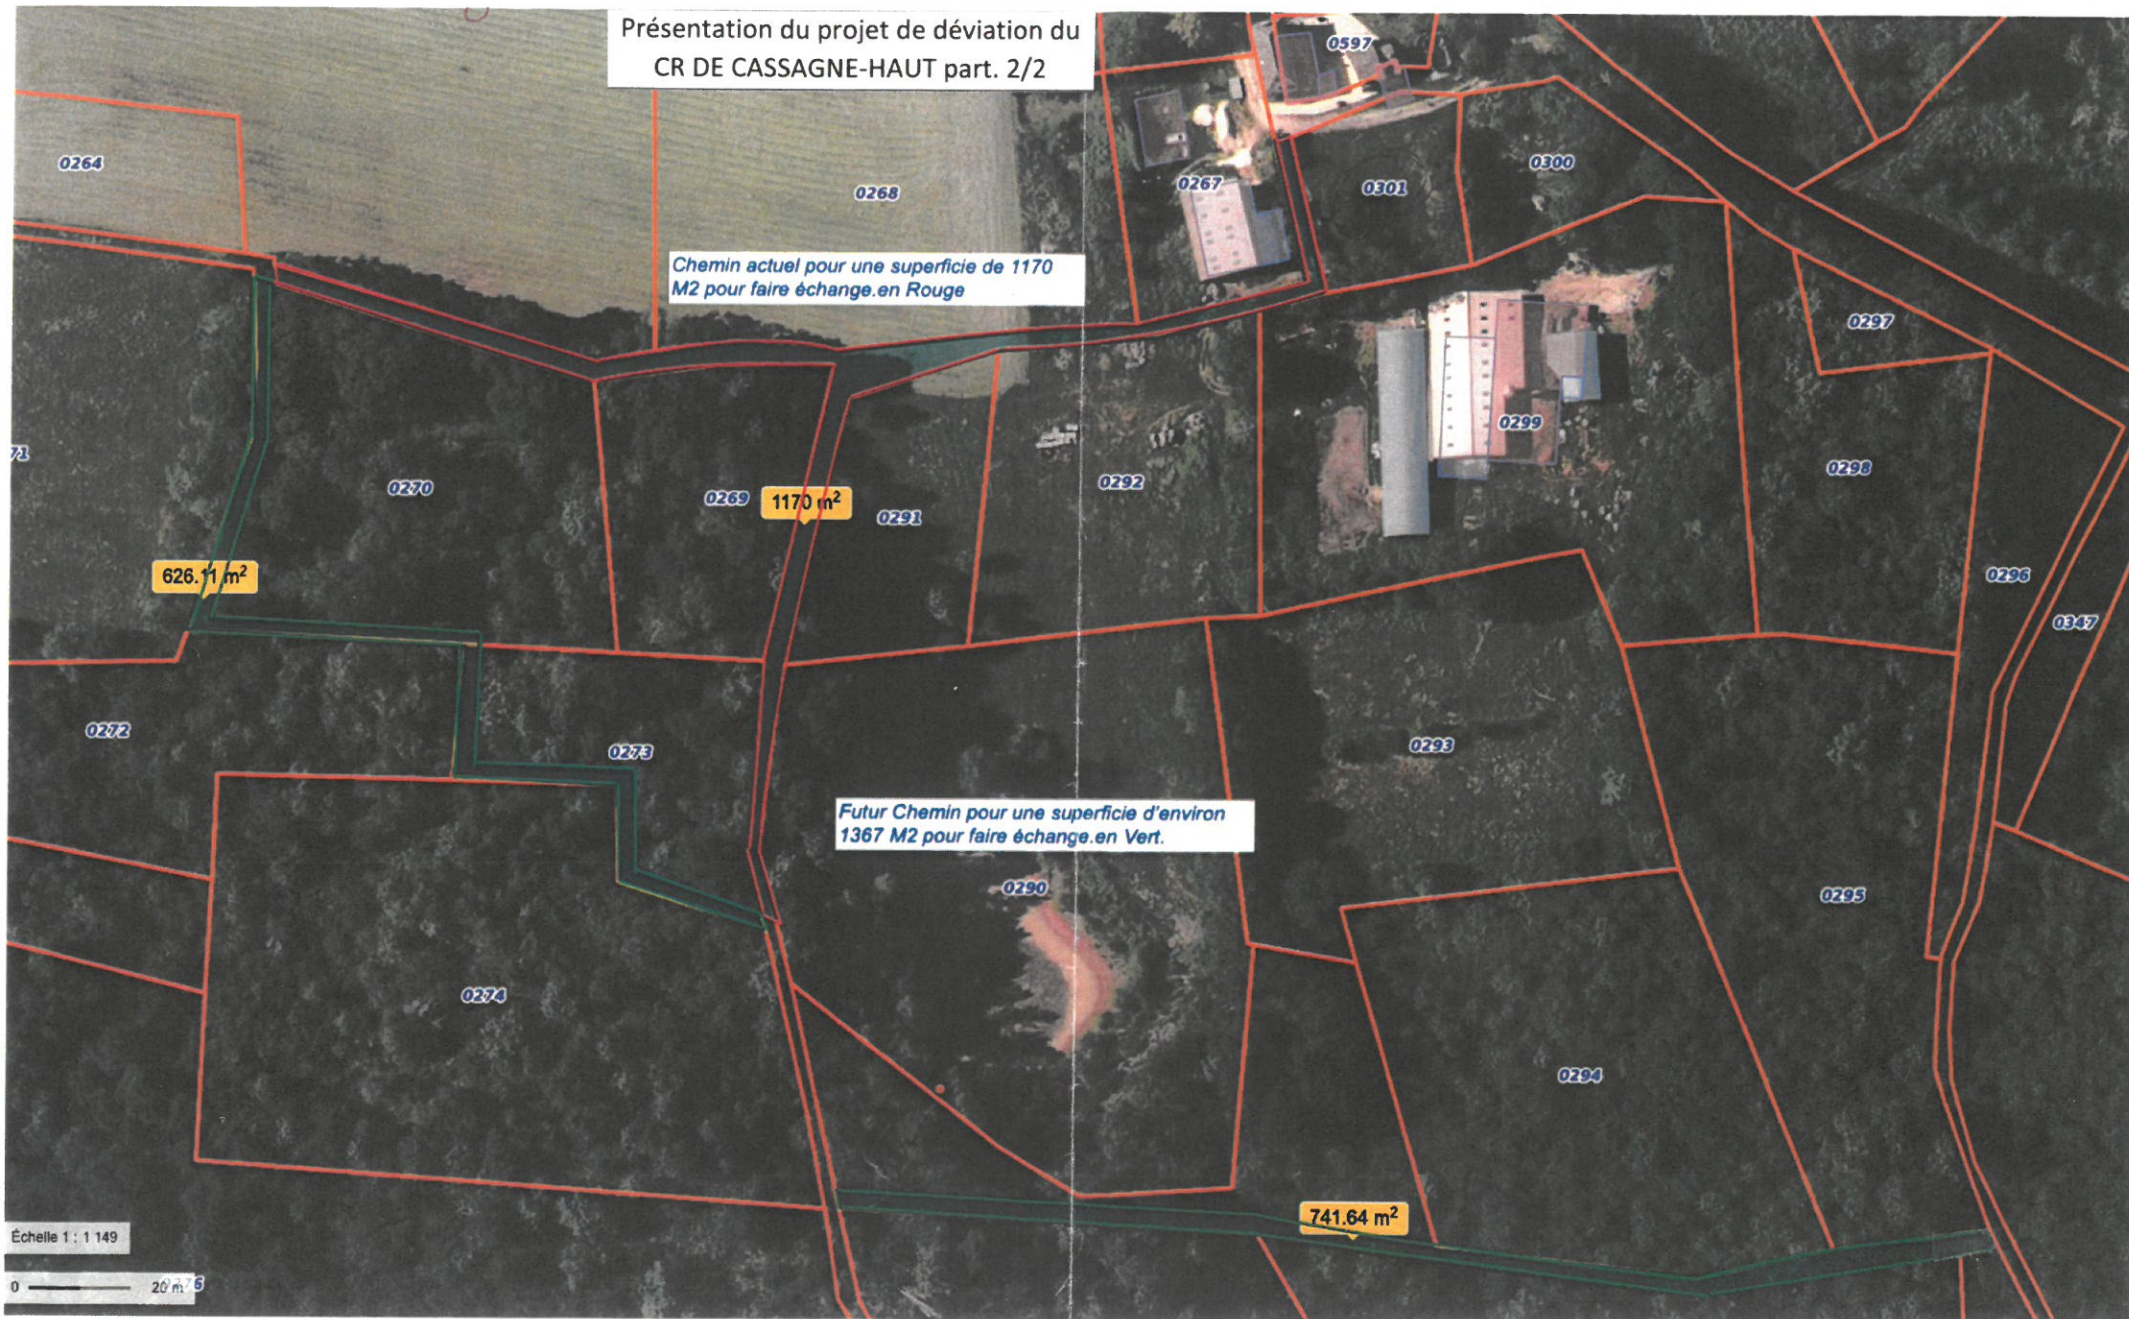


DEPARTEMENT DU LOT-ET-GARONNE
Commune de GAVAUDUN
Lieu-dit : "Bézou"
Section : D

PLAN DE DIVISION ET DE CHANGEMENT D'ASSIETTE D'UN CHEMIN RURAL

PROPRIETE DE LA SCI DU VEZOU

Présentation du projet de déviation du
CR DU VEZOU

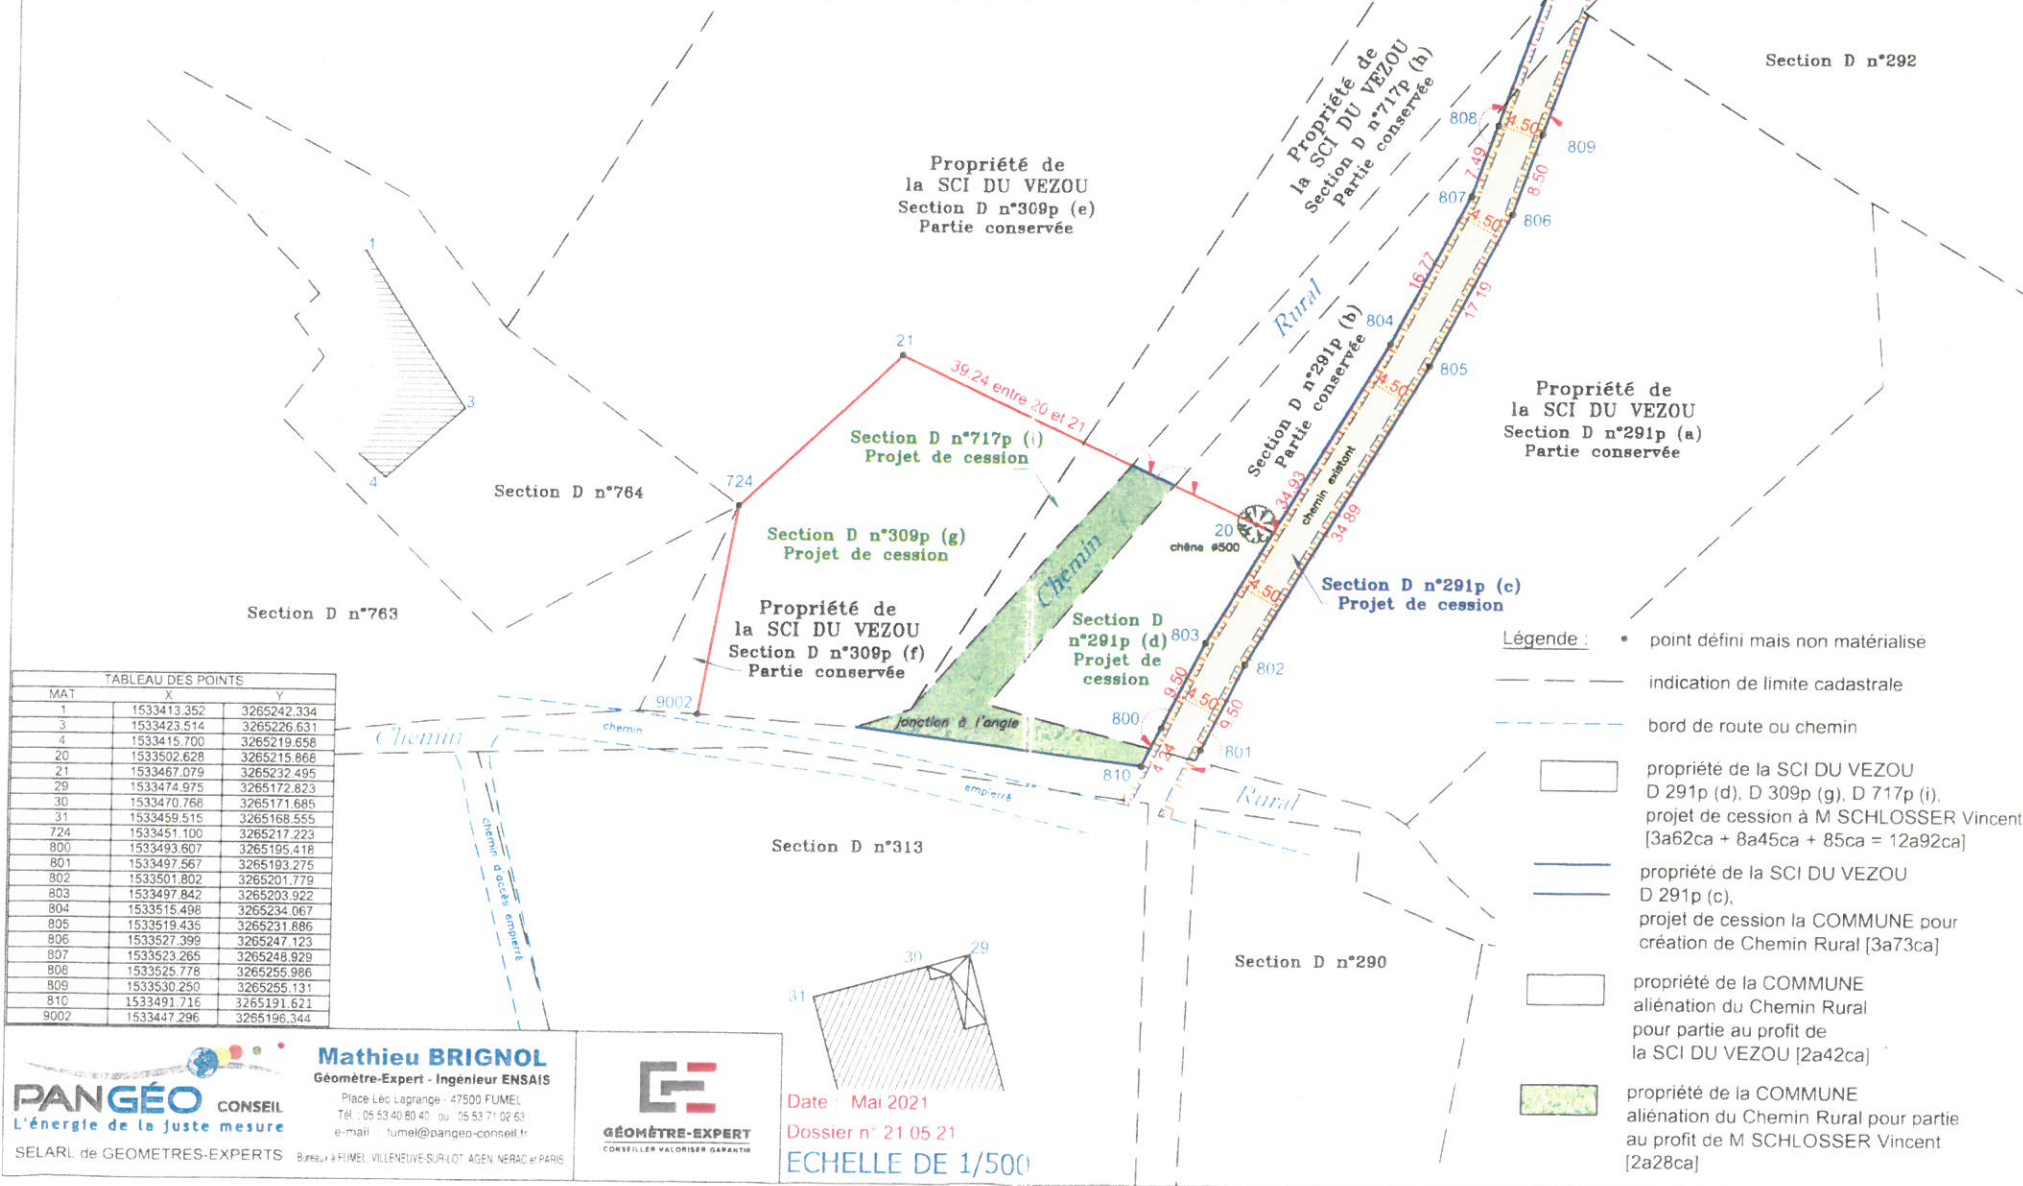

Présentation du projet d'aliénation du
CR AUX ANJEUX

CHEMIN A ALIENER

PARCELLE A ACHETER

TIRALET

LA FON TAILLADE

CH DE MILAN

1:2000

